

AA

ANDRÉU ARQUITECTOS


PROYECTO: ANTERPROYECTO DE LA 2ª COMPAÑÍA DE BOMBEROS DE PENCAHUE COHINTE


FECHA: 15/05/2012



CONVENIO
J.N.B. • M.O.P.








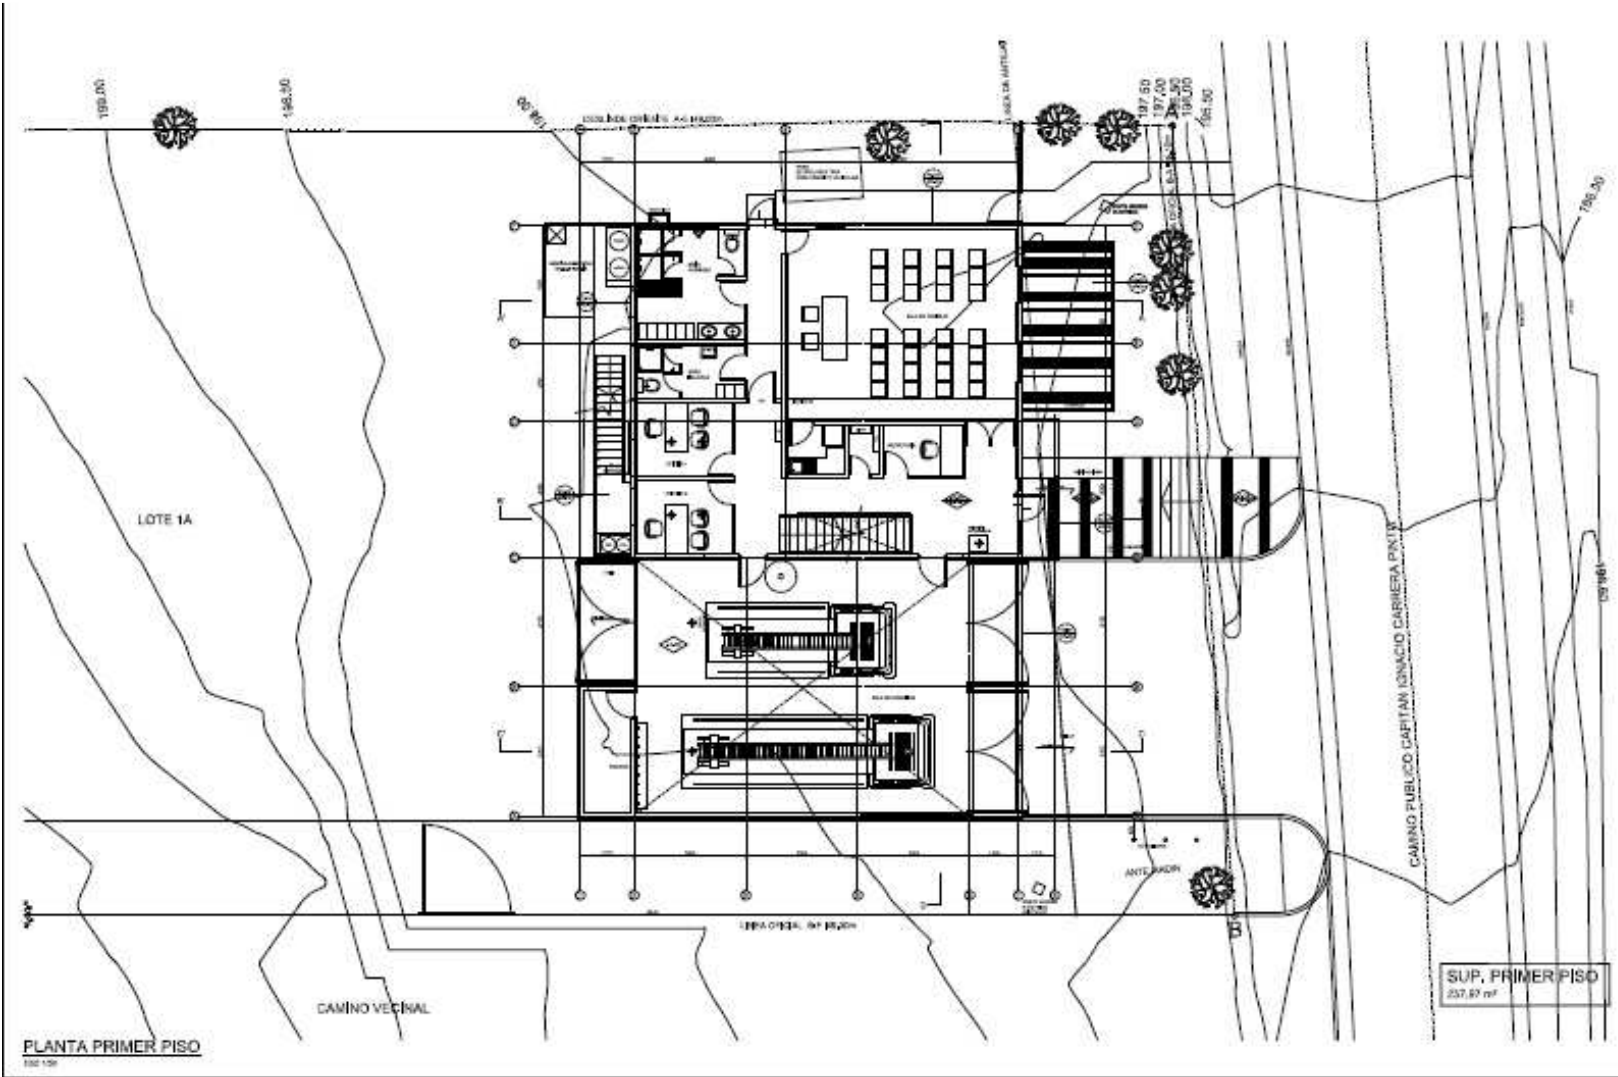

AA			
ANDREU ARQUITECTOS			
CONVENIO J.N.B. • M.O.P.			
CATEGORIA DE OBRA: R211			
PROYECTO: ANTEPROYECTO DE COMPAÑA CUERPO DE BOMBEROS DE PENCANUE COHENTO			
NO. DE PLANO: 013			
PLAN: PLAN GENERAL DEL CUERPO DE BOMBEROS DE PENCANUE COHENTO			
PLANTA PRIMER PISO			
DISEÑADO POR: A. ANDREU			
APROBADO POR: A. ANDREU			
FECHA: 15/03/2011			
ESCALA: 1:100			
HOJA Nº: 1			
TOTAL: 1			
OBSERVACIONES:			
ESTADISTICO:	<table border="1"> <tr> <td> A </td> </tr> </table>	A 	
A 			
PLANILLA DE REVISIONES:	<table border="1"> <tr> <td> Nº FECHA OBSERVACIONES </td> <td> FECHA OBSERVACIONES </td> </tr> </table>	Nº FECHA OBSERVACIONES	FECHA OBSERVACIONES
Nº FECHA OBSERVACIONES	FECHA OBSERVACIONES		
LUGAR DE EJECUCION:			
APROBADO POR:			
DISEÑADO POR:			

